


搬入口

ピアノ庫

# 藤枝市民会館 特別電源盤

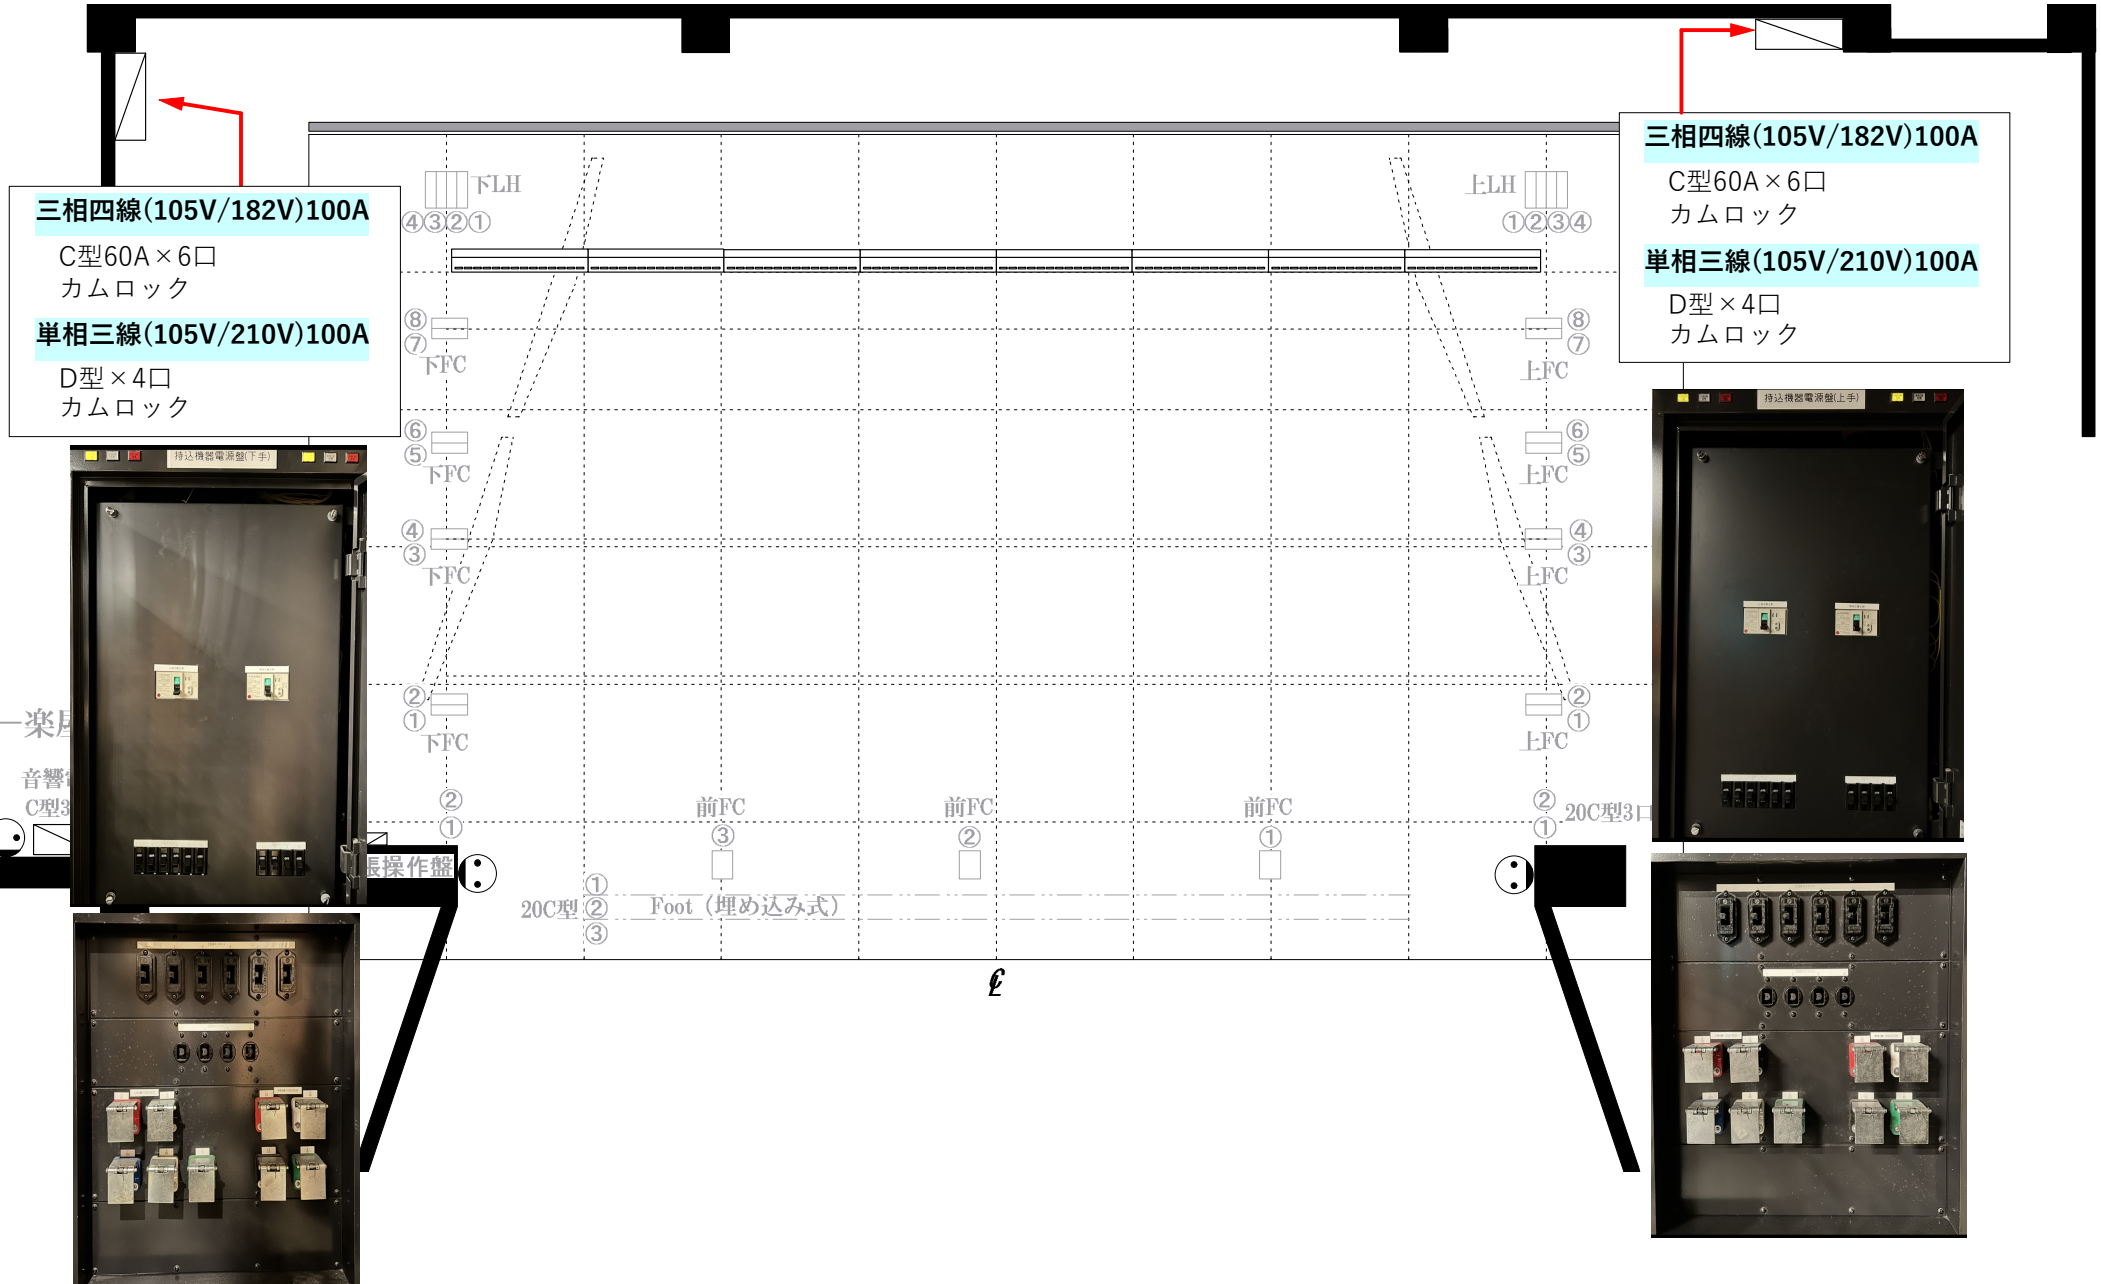

三相四線(105V/182V)100A

C型60A x 6口  
カムロック

单相三線(105V/210V)100A

D型 x 4口  
カムロック

三相四線(105V/182V)100A

C型60A x 6口  
カムロック

单相三線(105V/210V)100A

D型 x 4口  
カムロック

←楽屋

音響  
C型3口

長操作盤

20C型

Foot (埋め込み式)

20C型3口

特殊機器電源盤(上手)

特殊機器電源盤(上手)